


Генеральный план муниципального образования город Венев Веневского района Тульской области

Карта функциональных зон

Муниципальное образование Центральное Веневского района
Тульской области

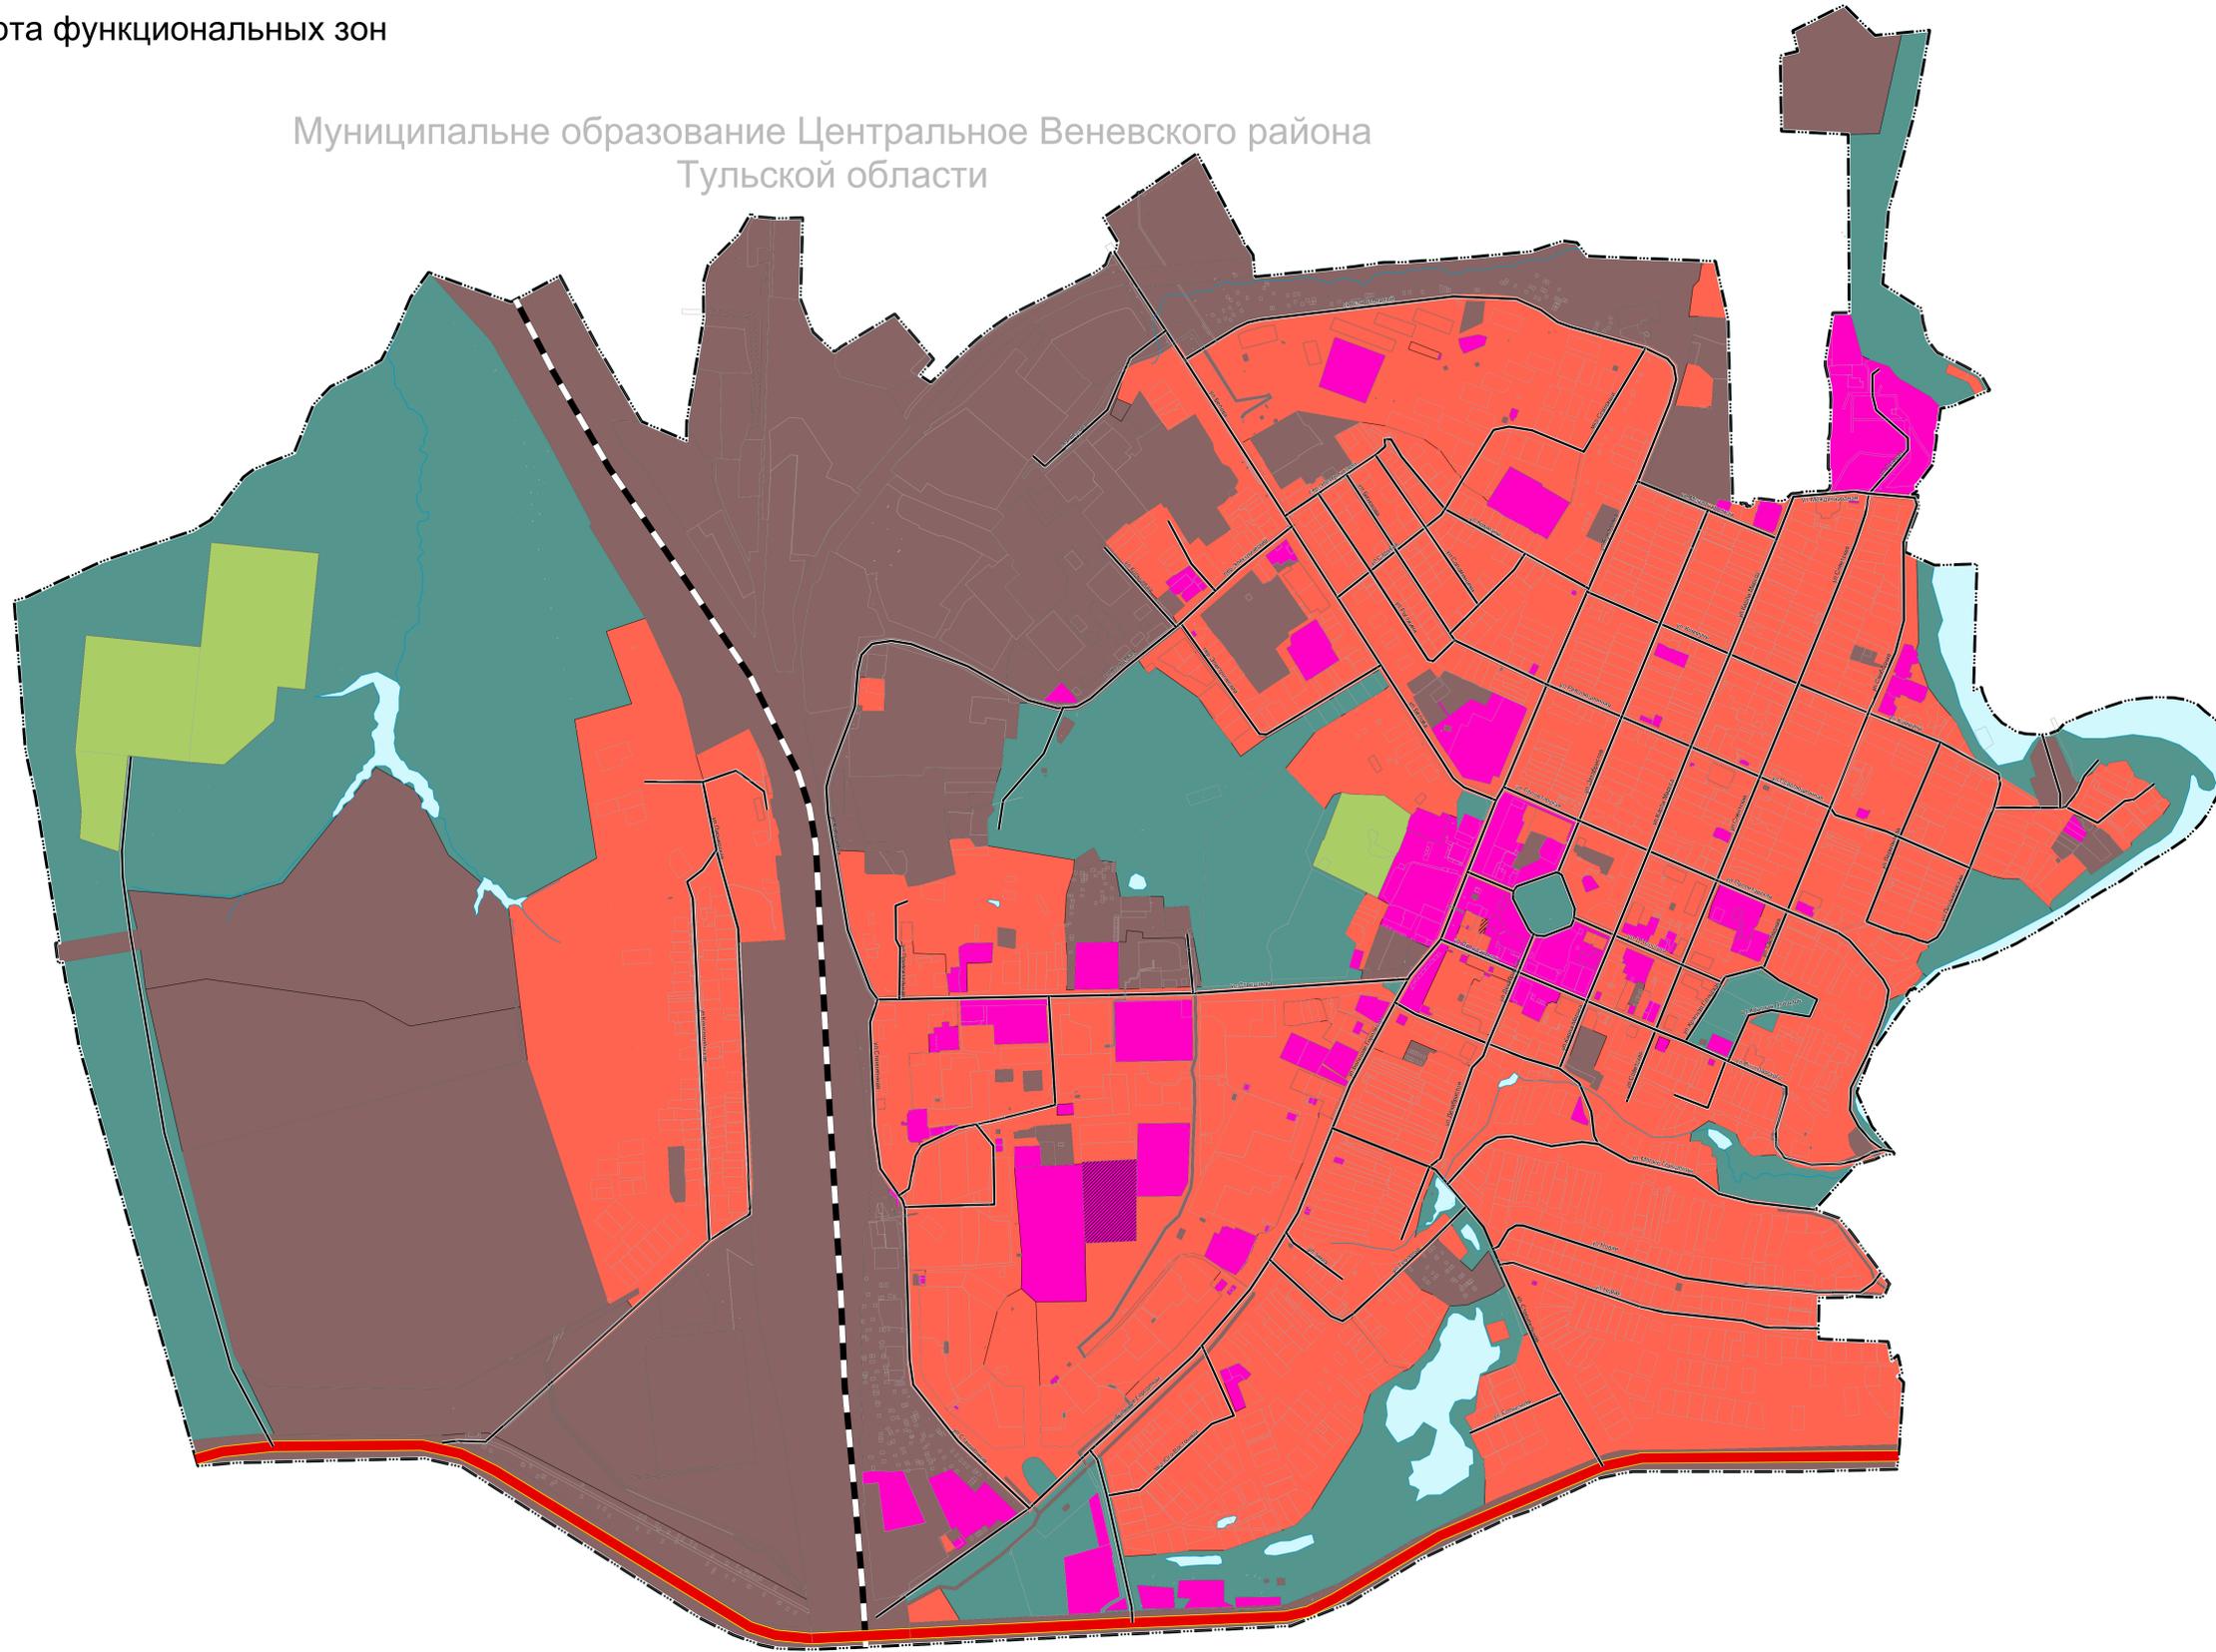

Условные обозначения

Административно-территориальное деление

- граница городского поселения
- граница населенного пункта

Транспорт и пути сообщения

- Ж/дорожный путь
- Улицы и дороги местного значения
- Автомобильные дороги федерального значения

Гидрография

- Водоток (река, ручей, канал)
- Водоток (река, ручей, канал)
- Водоём (оз., пруд, карьер, водохр.)

Функциональные зоны

- Жилые зоны
- Общественно-деловые зоны
- Производственные зоны, зоны инженерной и транспортной инфраструктуры
- Зоны специального назначения
- Зоны рекреационного назначения

Муниципальное образование Центральное Веневского района
Тульской области

						Генеральный план муниципального образования город Венев Веневского района Тульской области					
Изм.	Кол. экз.	Лист	№ док.	Подпись	Дата	Карта функциональных зон	Стадия	Лист	Листов		
Ген. директор				Полосовая Ю.В.				3	5		
Проектировщик				Сороченко В.В.							
						Масштаб 1:5000		ООО "Земля"			