

**КАДАСТРОВЫЙ ПАСПОРТ
помещения**



Лист № 1, всего листов 2

Дата 11.01.2011

Кадастровый номер

Инвентарный номер (ранее

присвоенный учетный номер) 70:212:001:003004250:0100:21000

1. Описание объекта недвижимого имущества

1.1. Кадастровый номер здания (сооружения), в котором расположено помещение

1.2. Этаж (этажи), на котором расположено помещение 1

1.3. Общая площадь помещения 58,1 кв.м

1.4. Адрес (местоположение):

Субъект Российской Федерации	Тульская область	
Район	Веневский	
Муниципальное образование	тип	городское поселение
	наименование	Город Венев
Населенный пункт	тип	город
	наименование	Венев
Улица (проспект, переулок и т.д.)	тип	микрорайон
	наименование	Южный
Номер дома	3	
Номер корпуса	---	
Номер строения	---	
Литера	А	
Номер помещения (квартиры)	---	
Иное описание местоположения	---	

1.5. Назначение помещения Нежилое

(жилое, нежилое)

1.6. Вид помещения в многоквартирном доме

--- (комната, квартира)

1.7. Кадастровый номер квартиры, в которой расположена комната

1.8. Номер помещения на поэтажном плане 1, 2, 3, 4, 5, 6, 7

1.9. Предыдущие кадастровые (условные) номера объекта недвижимого имущества:

1.10. Примечание: Дата инвентаризации: 23.07.2002г.

Количество жилых комнат

Сведения о наличии перепланировок: Нет

Сведения о наличии запрещений или арестов: Нет

Сведения об ограничениях (обременениях) права: Нет

Сведения о собственниках объекта на 15.09.1998: Нет

Иная информация: наименование помещения - нежилое встроенное помещение

1.11. Тульский филиал ФГУП "Ростехинвентаризация-Федеральное БТИ"

Веневское отделение

Свидетельство об аккредитации РН I №000402, запись в реестре №173 от 27 октября 2007 г.

Начальник Веневского отделения Тульского


филиала ФГУП "Ростехинвентаризация-

Федеральное БТИ"

(полное наименование должности)

Исполнитель - Техник по инвентаризации

строений и сооружений

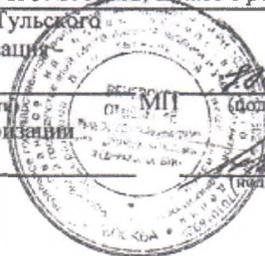

Волкова Е. Ю.

(инициалы, фамилия)

Львова О. М.

(инициалы, фамилия)


КАДАСТРОВЫЙ ПАСПОРТ ПОМЕЩЕНИЯ

Лист № 2 всего листов 2

Кадастровый номер _____

Инвентарный номер (ранее присвоенный учетный номер) 70-212-001-003004250-0100-21000

2. План расположения помещения на этаже 1

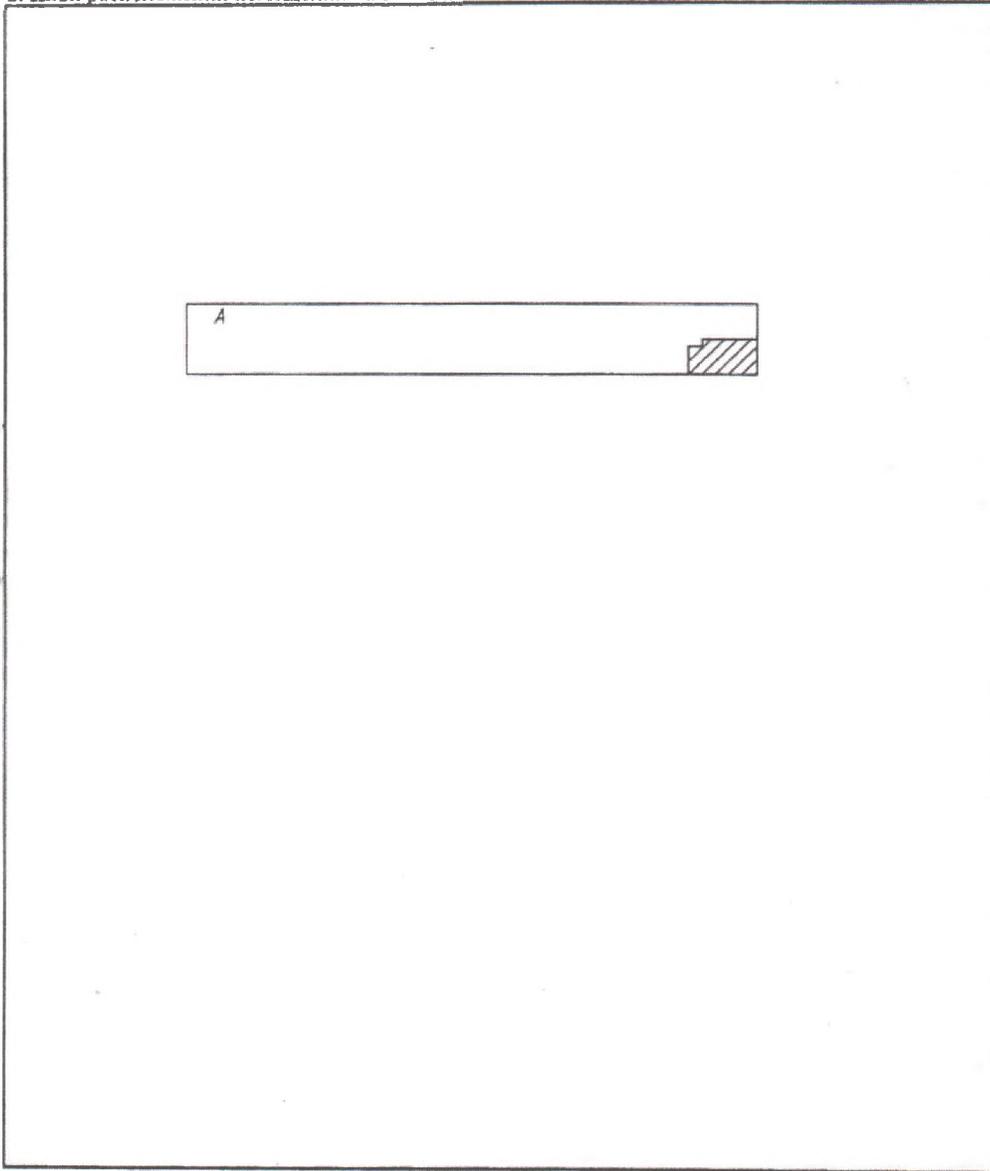


Масштаб 1: 1000

Начальник Венёвского отделения
Тулского филиала ФГУП
"Ростехинвентаризация-Федеральное БТИ"

Техник по инвентаризации
строений и сооружений

М.П.

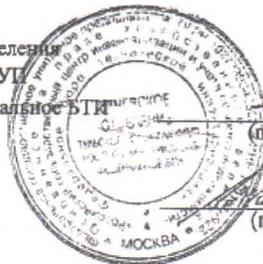

(подпись)

(подпись)

Волкова Е.Ю.

(инициалы, фамилия)

Львова О.М.

(инициалы, фамилия)