


Площадный план строения по площади Ильича дом 2 и
по улице Льва Толстого дом 4.

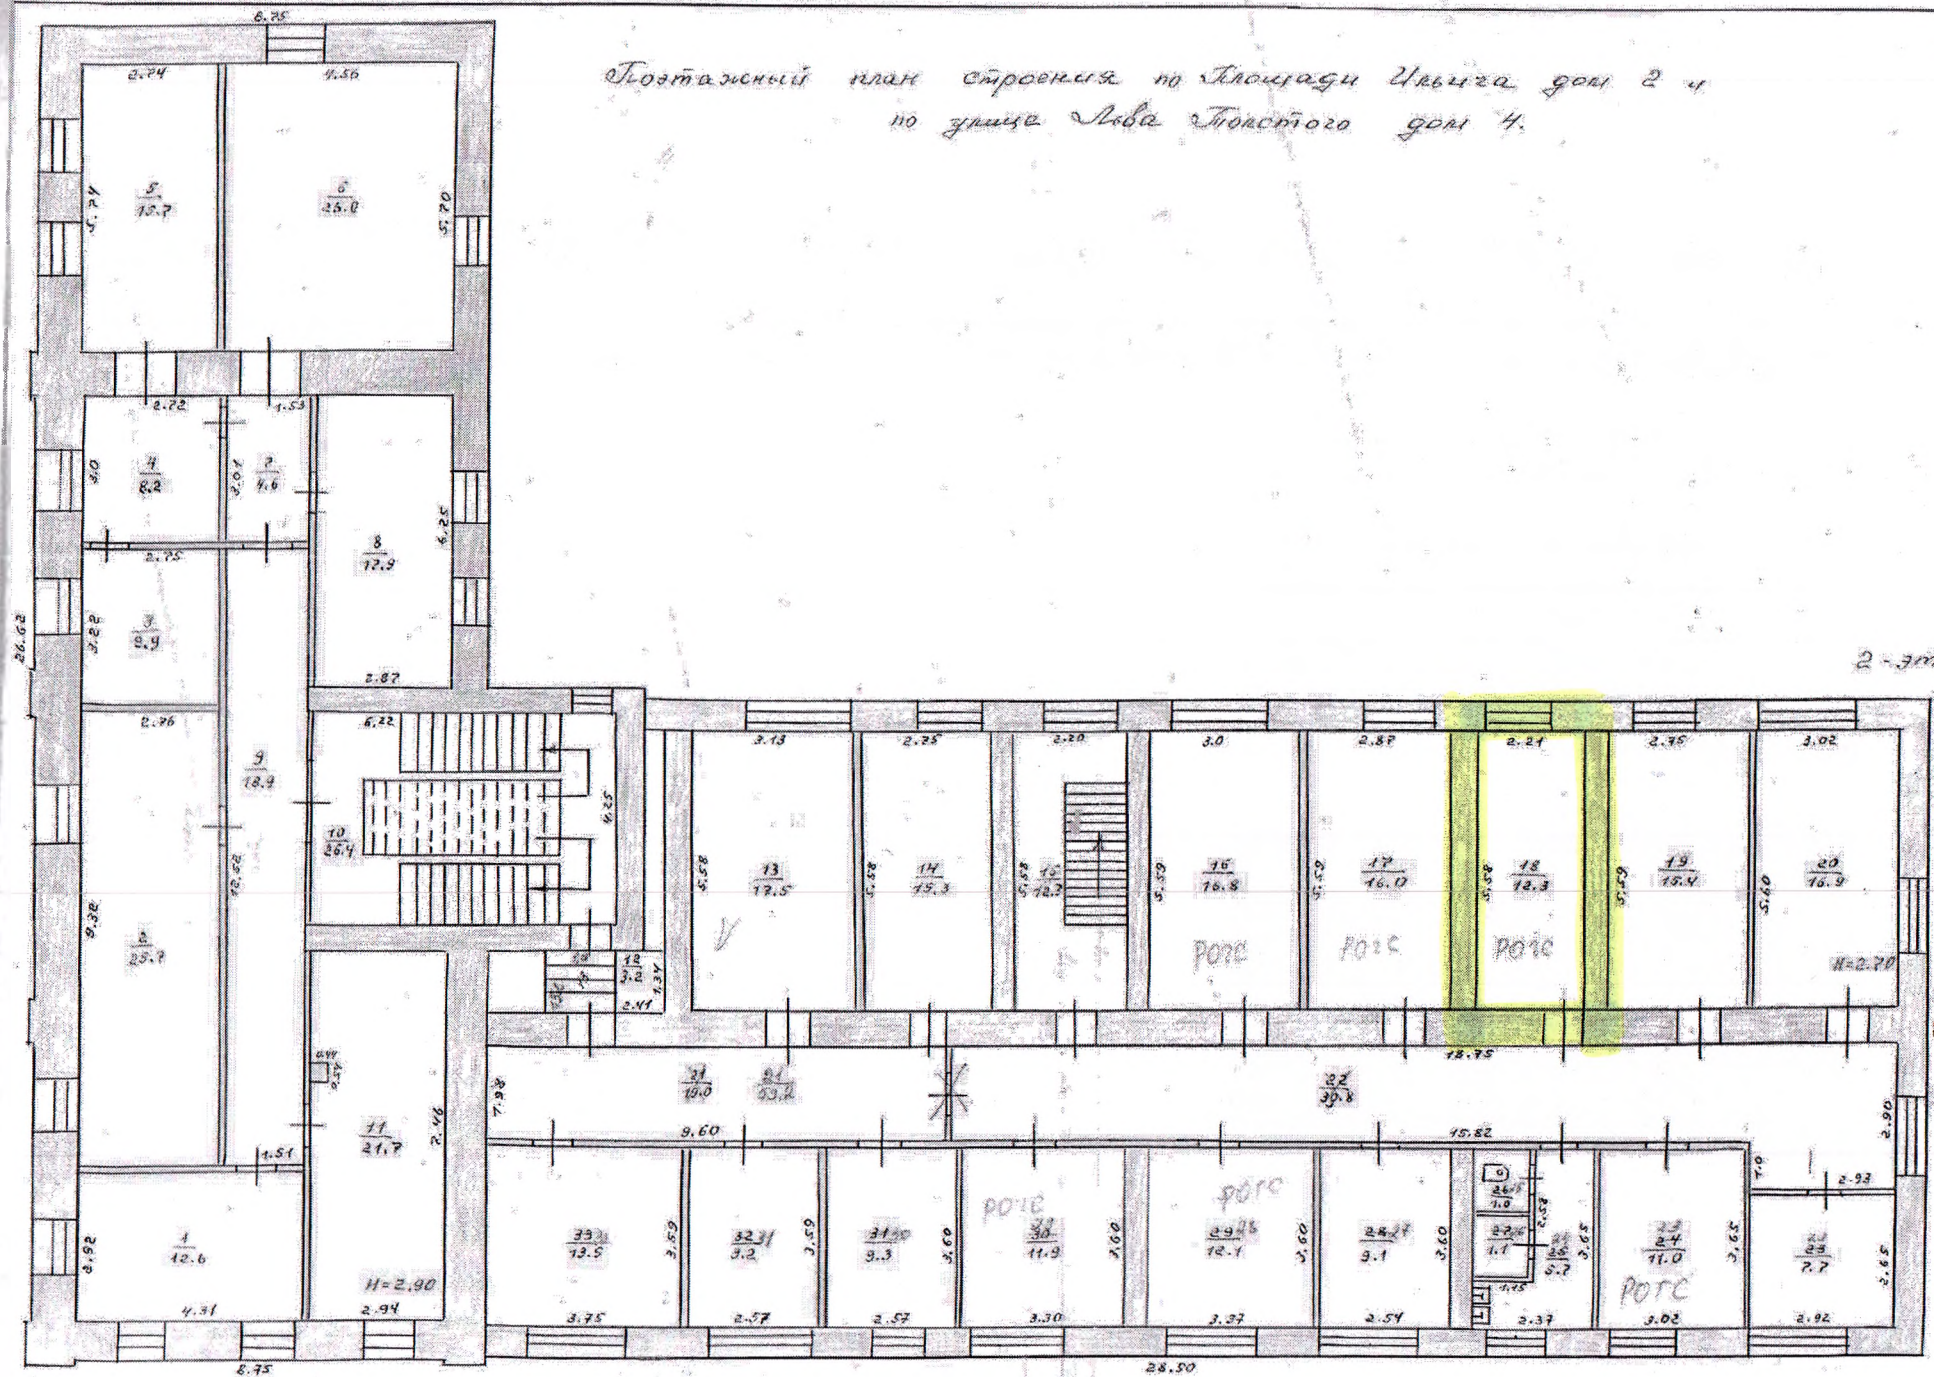

2-этаж