


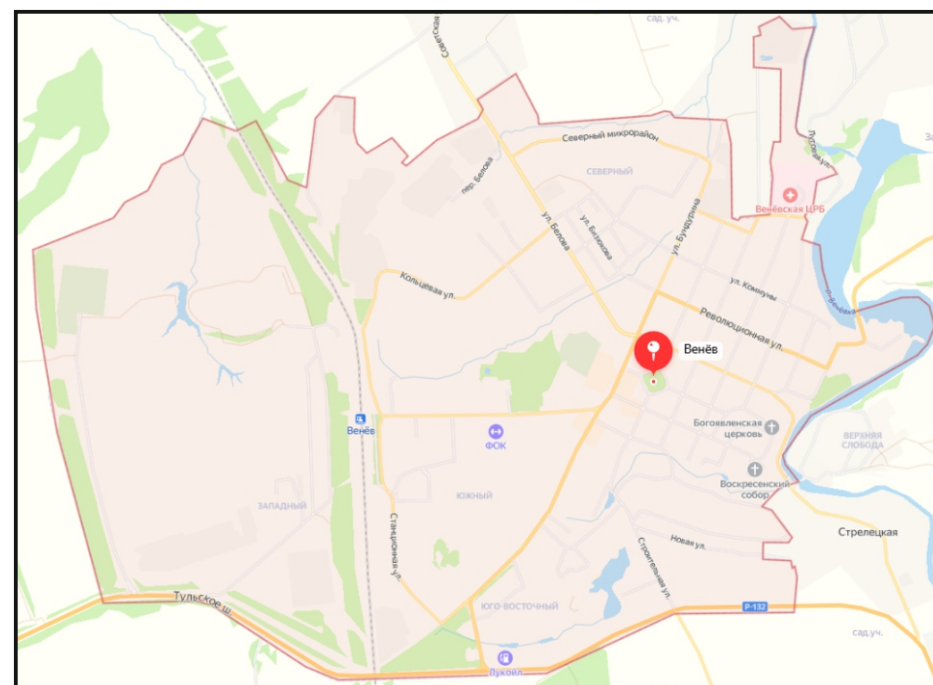

ПРОЕКТ ОРГАНИЗАЦИИ ДОРОЖНОГО ДВИЖЕНИЯ АВТОМОБИЛЬНОЙ ДОРОГИ ОБЩЕГО ПОЛЬЗОВАНИЯ МЕСТНОГО ЗНАЧЕНИЯ Тульская область, г. Венёв, д. Адашево – д. Глебово – д. Никифоровка

Заказчик: Администрация муниципального
образования Венёвский район

Утверждено: Глава администрации
муниципального образования Венёвского район

_____ А.Г. Щу́чинский
«_____» _____ 2023 г.

Разработчик: ООО Трансстройсервис

Директор:


_____ Д.В. Мазуревич

Согласовано: Начальник ОГИБДД ОМВД России
по Венёвскому району, _____

«_____» _____ 2023 г.

Откосы слева		
Тротуары слева		
Дорожные ограждения и направляющие устройства слева	На обочине	
	На разделительной	
Дорожная разметка слева		
Элементы в плане		
Продольный профиль		12952/1159
Видимость в обратном направлении		0,740 <200 0,831 <100 0,922 <200 0,950


ПОДД г.Венёв
а/д Адашево-Глебово-Никифоровка
0,000-0,950
1:3000

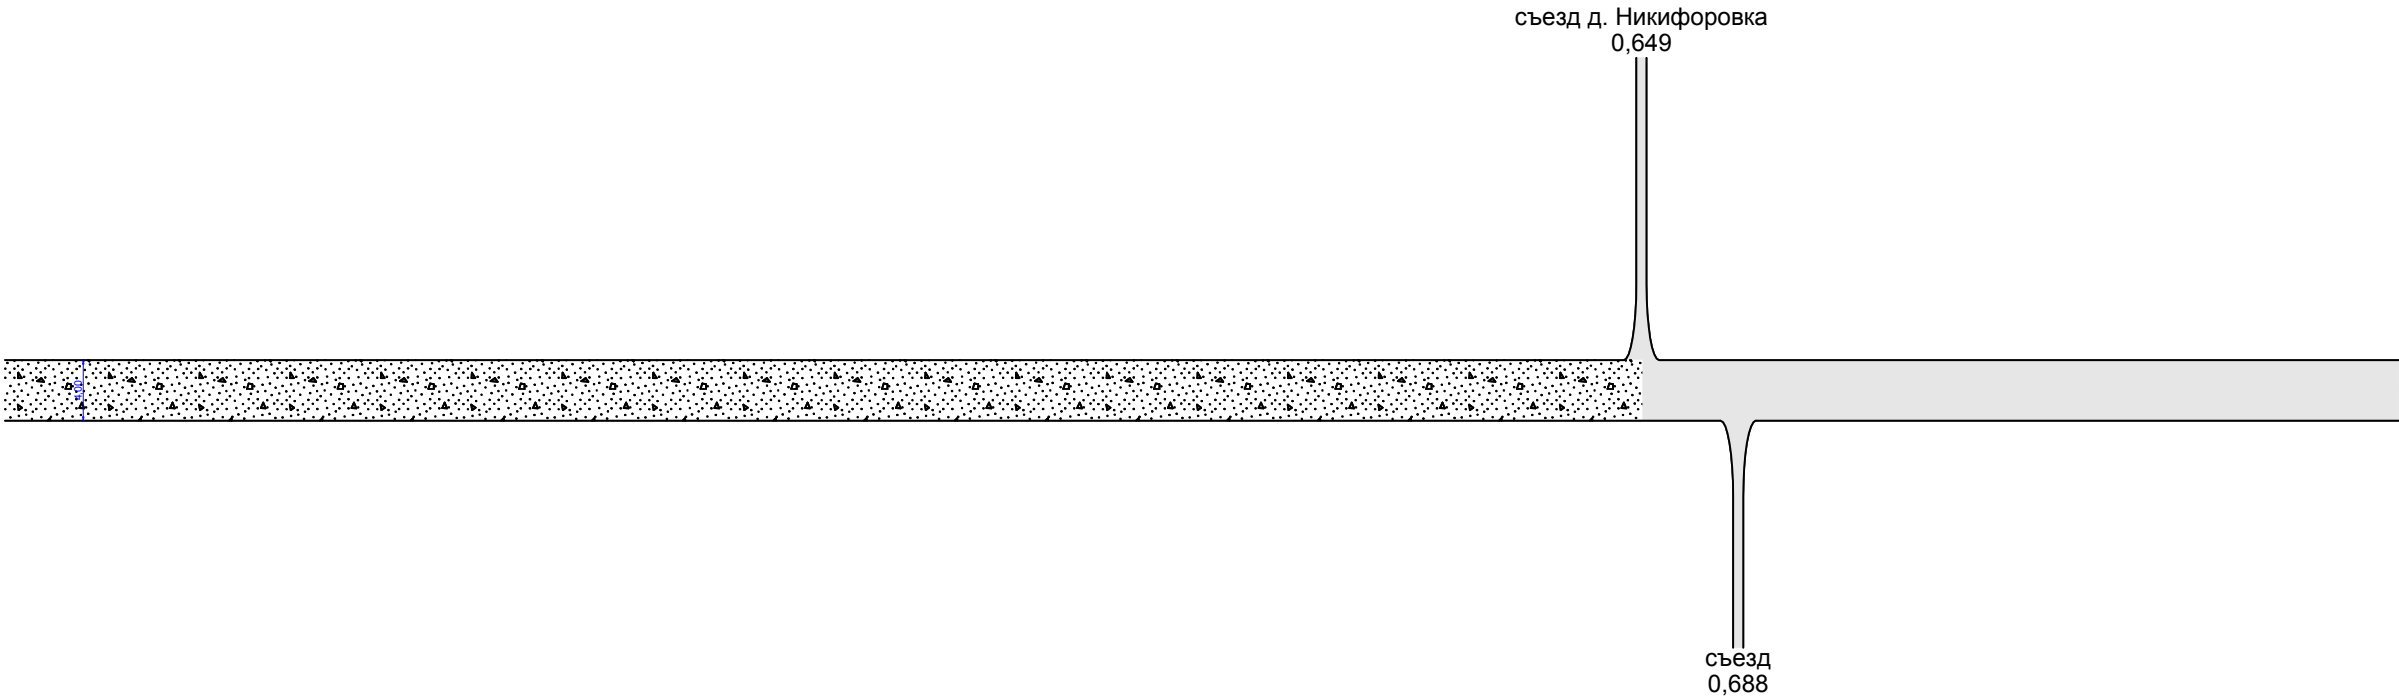

Видимость в прямом направлении		<200 0,065	0,532 <200 0,674 <100 0,740
Дорожная разметка справа			
Дорожные ограждения и направляющие устройства справа	На разделительной		
	На обочине		
Тротуары справа			
Откосы справа			

Откосы слева		
Тротуары слева		
Дорожные ограждения и направляющие устройства слева	На обочине	
	На разделительной	
Дорожная разметка слева		
Элементы в плане		
Продольный профиль		39022/8582,522201872,7097193/336
Видимость в обратном направлении		2,748<2002,850


ПОДД г.Венёв
а/д Адашево-Глебово-Никифоровка
1,900-2,850
1:3000

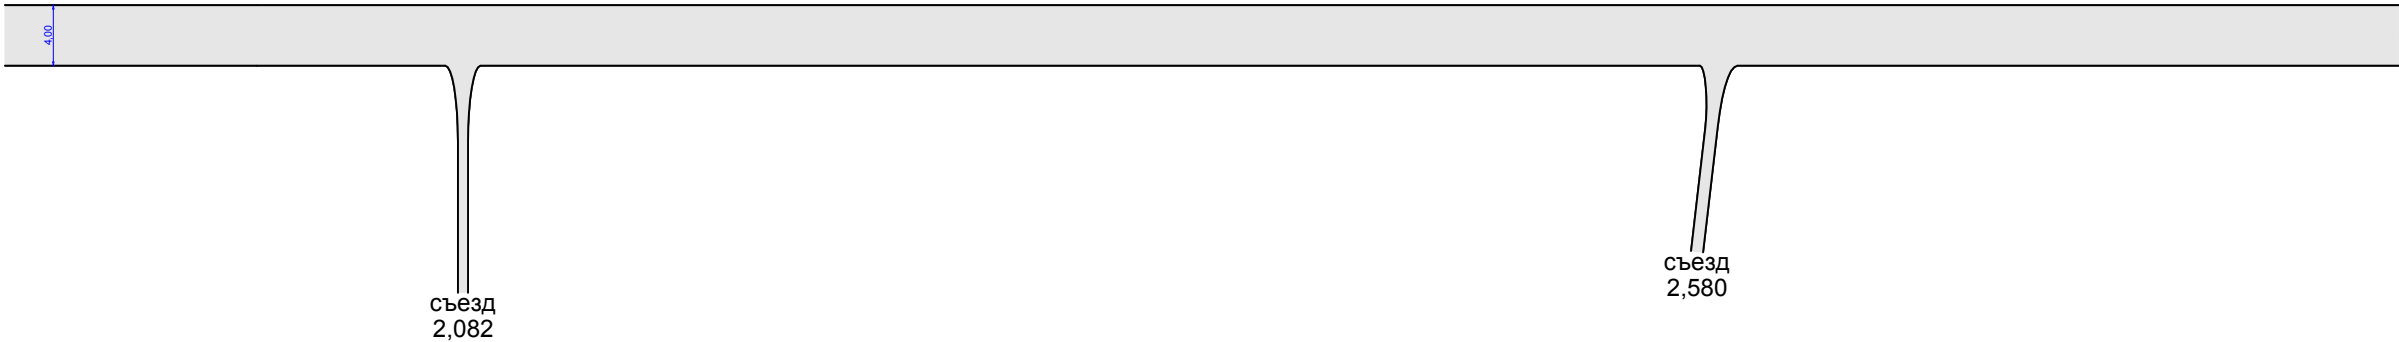

Видимость в прямом направлении		2,547<2002,669
Дорожная разметка справа		
Дорожные ограждения и направляющие устройства справа	На разделительной	
	На обочине	
Тротуары справа		
Откосы справа		

Откосы слева		
Тротуары слева		
Дорожные ограждения и направляющие устройства слева	На обочине	
	На разделительной	
Дорожная разметка слева		
Элементы в плане		
Продольный профиль	7193/336 3,049 3326/197 3,242 6160/380 3,622 75 9	
Видимость в обратном направлении	<200 2,901 3,030 <200 3,072 3,508 <200 3,584	

ПОДД 2.Венёв
а/д Адашёво-Глебово-Никифоровка
2,850-3,697
1:3000

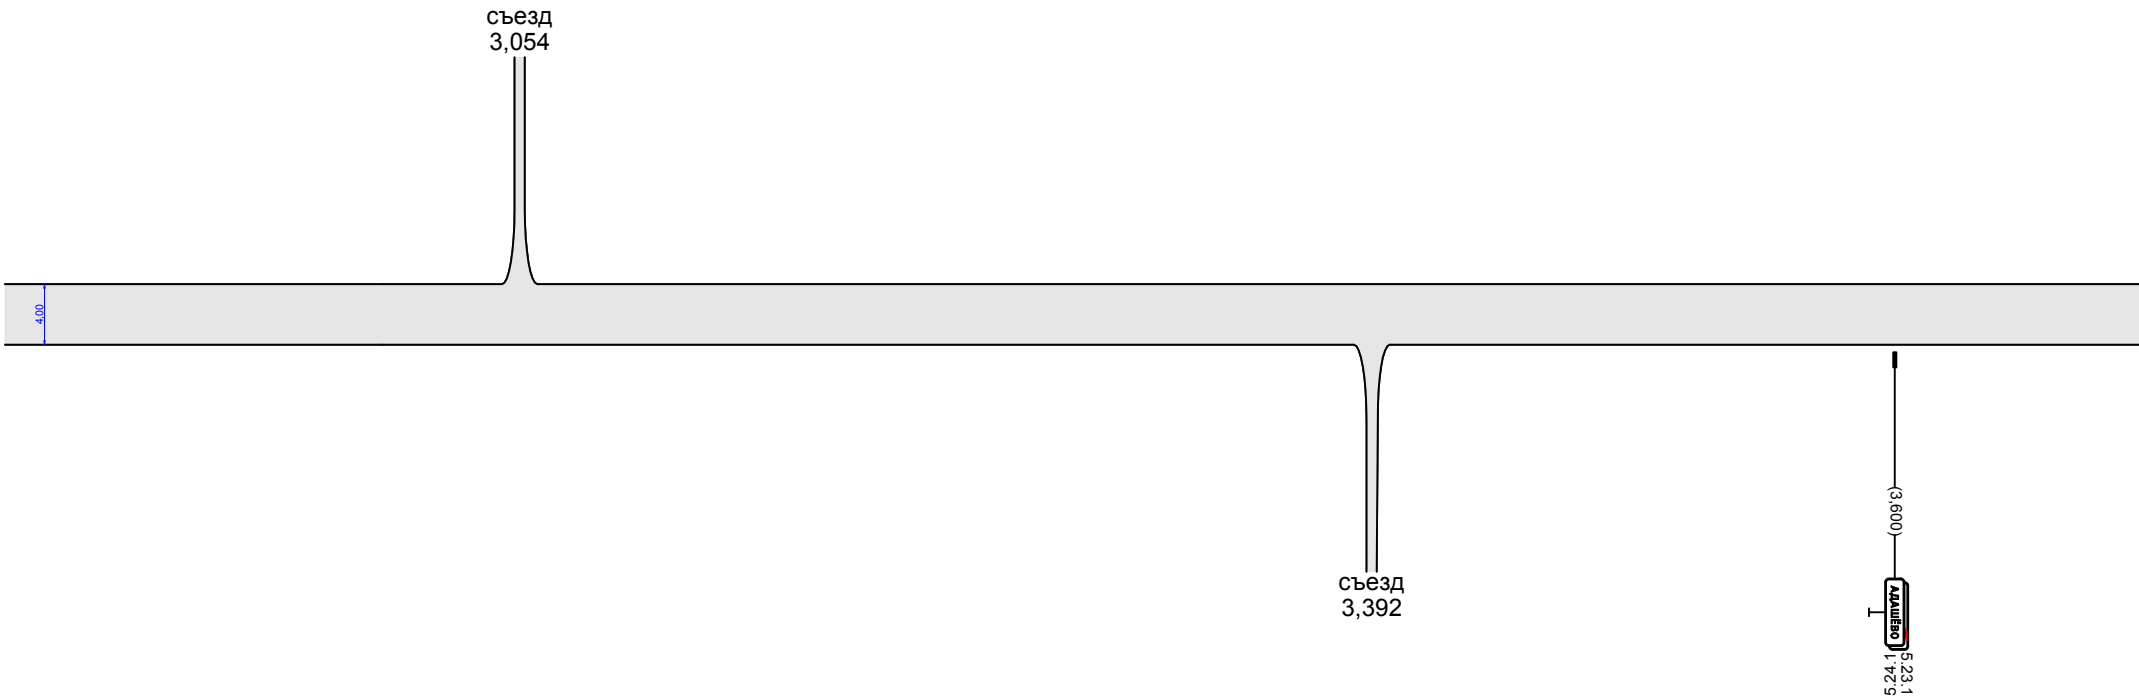

Видимость в прямом направлении	3,280 <200 3,356	
Дорожная разметка справа		
Дорожные ограждения и направляющие устройства справа	На разделительной	
	На обочине	
Тротуары справа		
Откосы справа		

Ведомость размещения дорожных знаков (которые должны быть установлены и отображены в проекте в соответствии с требованиями ГОСТ 52290–2004)

г.Венёв, д/д Адашёво–Глебово–Никифоровка

Номер знака по ГОСТ 52290–2004	Наименование знака	Типоразмер знака	Адрес, км,м	Установлено / требуется установить	Количество	Месторасположение
Знаки особых предписаний						
5.23.1	Начало населённого пункта		1,203	Установлено	1	Справа
5.24.1	Конец населённого пункта		1,203	Установлено	1	Справа
5.23.1	Начало населённого пункта		1,558	Установлено	1	Слева
5.24.1	Конец населённого пункта		1,558	Установлено	1	Слева
5.23.1	Начало населённого пункта		3,600	Установлено	1	Слева
5.24.1	Конец населённого пункта		3,600	Установлено	1	Слева
Итого установлено:		6				
Итого:		6				
ВСЕГО УСТАНОВЛЕНО:		6				
ВСЕГО:		6				

Итоговая ведомость по щиткам и стойкам

Итого по щиткам					
Размер щитка, мм	Количество, шт	Материал плёнки	Площадь щитка, м²	Площадь общая, м²	
1238×384	4		0,47	1,88	
1341×384	2		0,51	1,02	
Итого:	6			2,90	
Итого по стойкам					
Марка	Количество, шт	Материал	Диаметр, мм	Длина, п.м.	Длина общая, п.м.
СКМ3.45	3	Металл	70	4,50	13,50
Итого:	3				13,50