ПОДД г.Венев
ул. Первомайская (от ул.Лермонтова)
0,000–0,280
1:1000

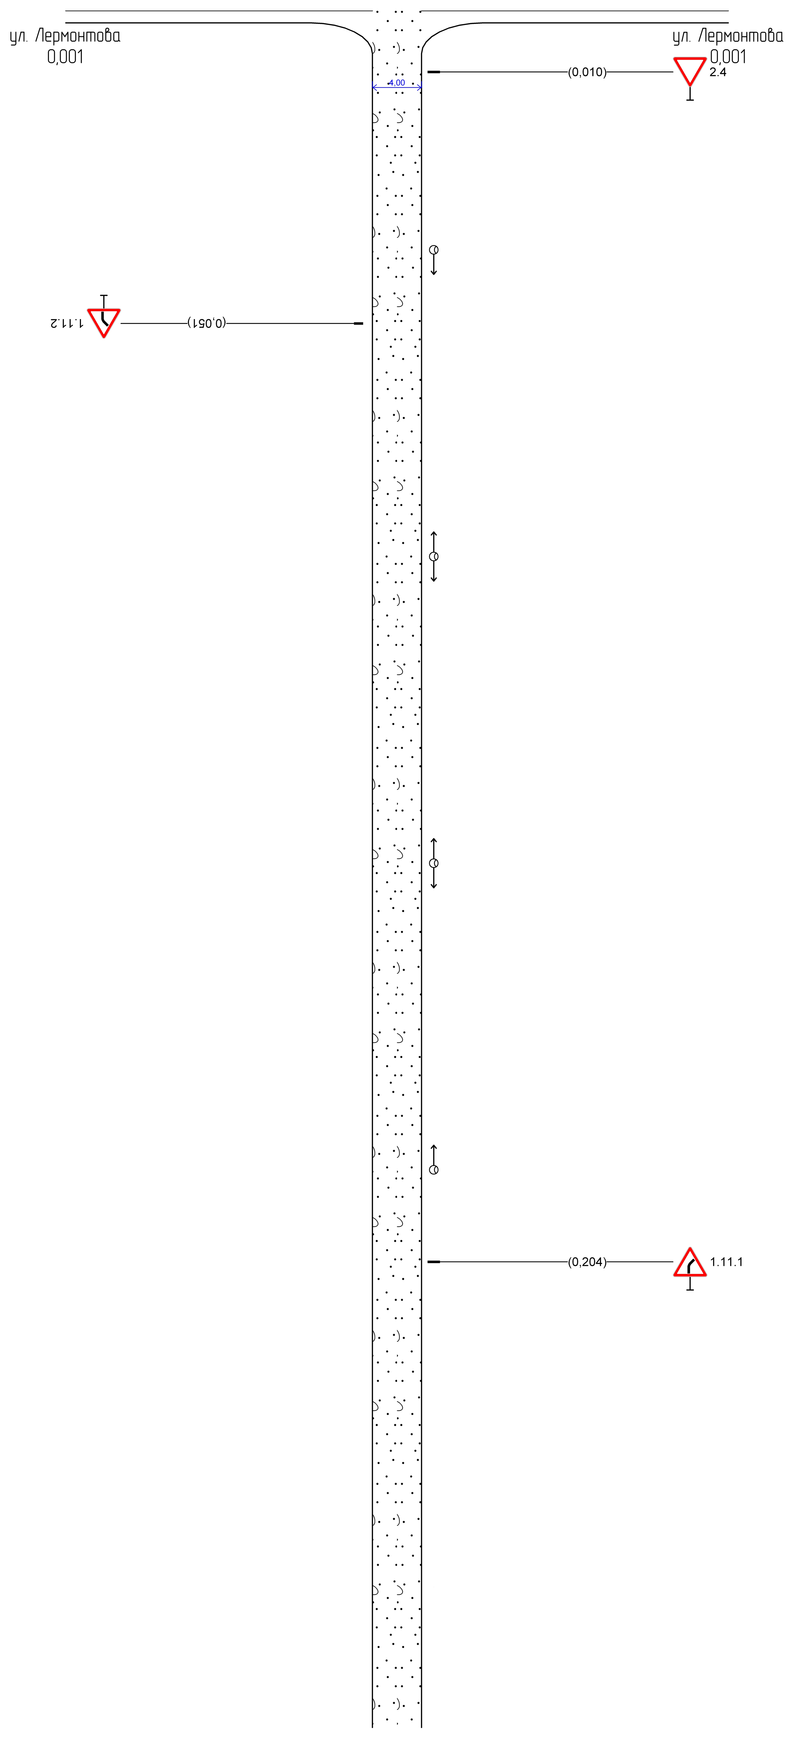

Видимость в прямом направлении

0,097 | <100 | 0,194 | <200 | 0,280

Дорожная разметка справа

Дорожные ограждения и направляющие устройства справа

На разделительной

На обочине

Тротуары справа

Откосы справа

Откосы слева

Тротуары слева

Дорожные ограждения и направляющие устройства слева

На разделительной

На обочине

Дорожная разметка слева

Элементы в плане

Продольный профиль

2870/163 | 0,163 | 2621/283 | 0,254 | <100 | 0,280

Видимость в обратном направлении

Откосы слева		
Тротуары слева		0,524 – 0,545, (21 м), о/д, ш. 1,0 м
Дорожные ограждения и направляющие устройства слева	На обочине	
	На разделительной	
Дорожная разметка слева		
Элементы в плане		
Продольный профиль		2621/283 | 0,448 | 2145/152
Видимость в обратном направлении		<100 | 0,321 | <200 | 0,439 | <100 | 0,525 | <200 | 0,545

ПОДД г.Венев
ул. Первомайская (от ул.Лермонтова)
0,280–0,545
1:1000

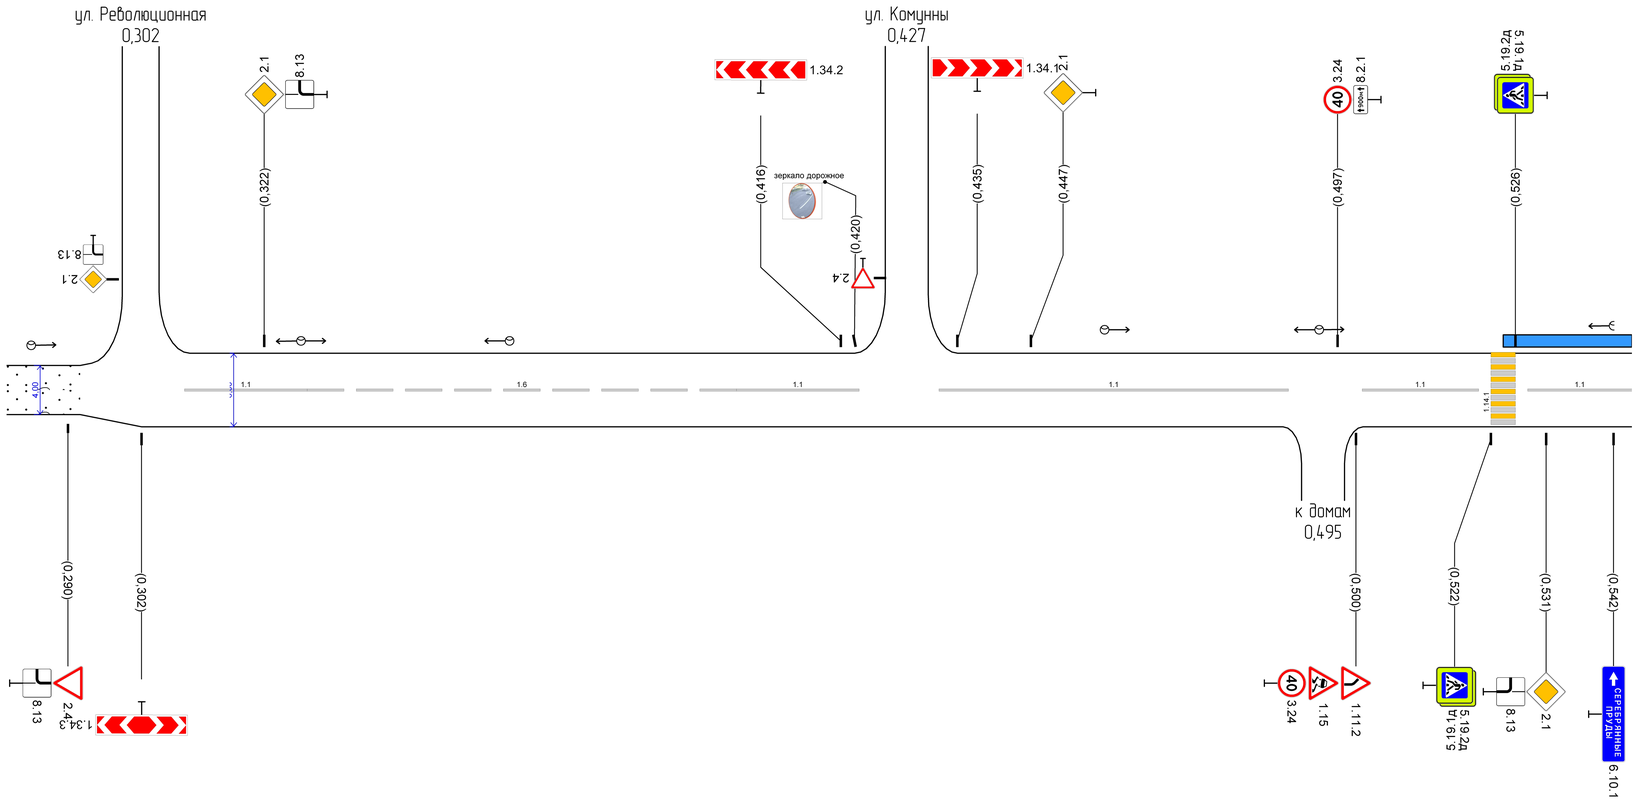

Видимость в прямом направлении	<200 | 0,321	<100 | 0,380								0,525	<200 | 0,545
Дорожная разметка справа		11 0,309 – 0,329	16 0,329 – 0,399	11 0,399 – 0,419		11 0,432 – 0,489		11 0,501 – 0,520		11 0,528 – 0,545	
Дорожные ограждения и направляющие устройства справа: На разделительной											
Дорожные ограждения и направляющие устройства справа: На обочине											
Тротуары справа											
Откосы справа											

Откосы слева		
Тротуары слева		0,545 – 0,560 (15 м), о/д, ш. 1,0 м
Дорожные ограждения и направляющие устройства слева	На обочине	
	На разделительной	
Дорожная разметка слева		
Элементы в плане		
Продольный профиль		2145/152; 0,598; 88106/188
Видимость в обратном направлении		<200; 0,624

ПОДД г.Венев
ул. Первомайская (от ул.Лермонтова)
0,545–0,785
1:1000

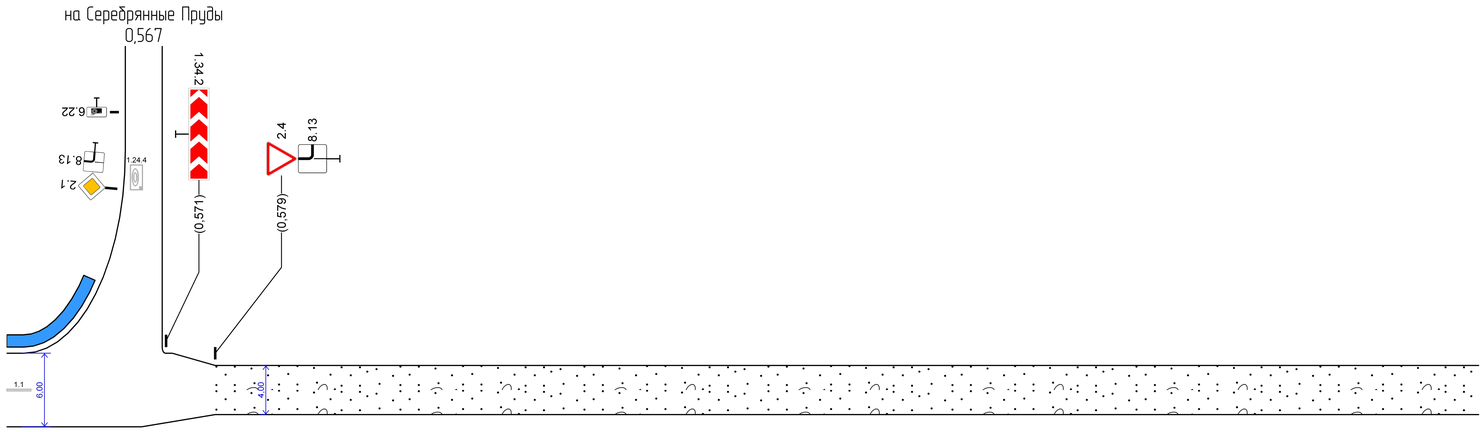

Видимость в прямом направлении		<200; 0,583
Дорожная разметка справа		1.1 0,545 0,549
Дорожные ограждения и направляющие устройства справа	На разделительной	
	На обочине	
Тротуары справа		
Откосы справа		