Откосы слева		
Тротуары слева		
Дорожные ограждения и направляющие устройства слева	На обочине	
	На разделительной	
Дорожная разметка слева		
Элементы в плане		
Продольный профиль		209949/319
Видимость в обратном направлении		

ПОДД г.Венев
ул. Пролетарская (от ул.Бундурина)
0,000–0,300
1:1000

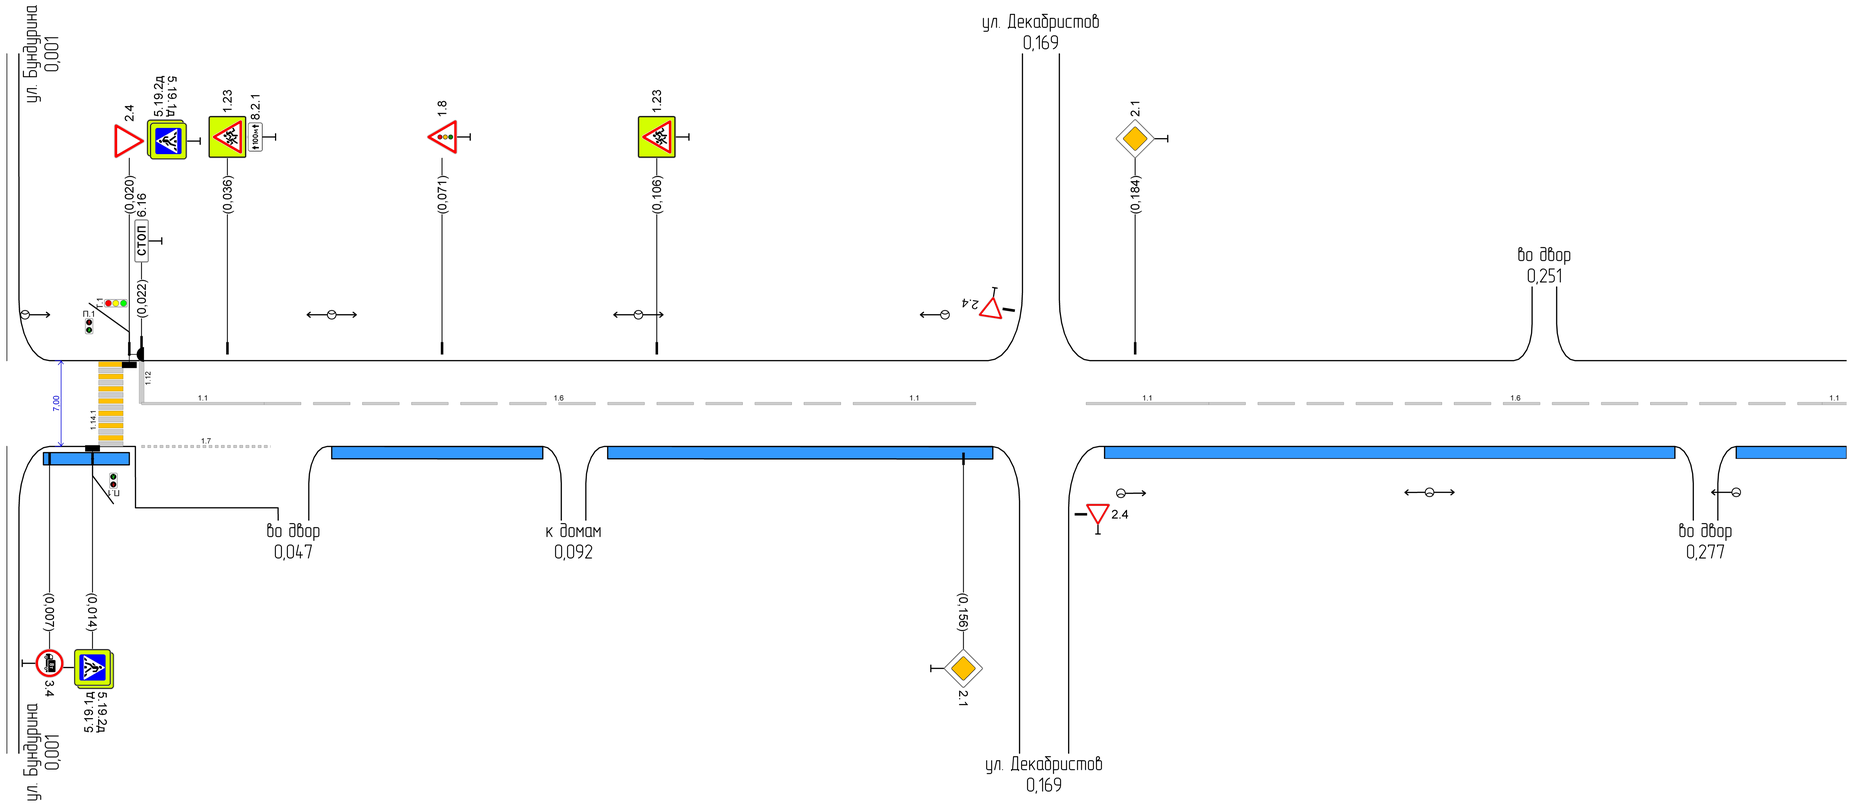

Видимость в прямом направлении									
Дорожная разметка справа	Осевая линия		1.1 0,022 – 0,042	1.6 0,042 – 0,138	1.1 0,138 – 0,158		1.1 0,176 – 0,196	1.6 0,196 – 0,296	1.1 0,296 0,300
	1-я от осевой		1.7 0,022 – 0,043						
Дорожные ограждения и направляющие устройства справа	На разделительной								
	На обочине								
Тротуары справа		0,006 – 0,020, (14 м), а/б, ш. 1,0 м		0,053 – 0,088, (35 м), а/б, ш. 1,0 м		0,098 – 0,161, (63 м), а/б, ш. 1,0 м		0,179 – 0,272, (93 м), а/б, ш. 1,0 м	0,282 – 0,300, (18 м), а/б, ш. 1,0 м
Откосы справа									

Откосы слева		
Тротуары слева		0,477 – 0,600, (123 м), а/б, ш. 1,0 м
Дорожные ограждения и направляющие устройства слева	На обочине	
	На разделительной	
Дорожная разметка слева		
Элементы в плане		
Продольный профиль	209949/3199 (0,319)	19270/463
Видимость в обратном направлении		

ПОДД г.Венев
ул. Пролетарская (от ул.Бундурина)
0,300–0,600
1:1000

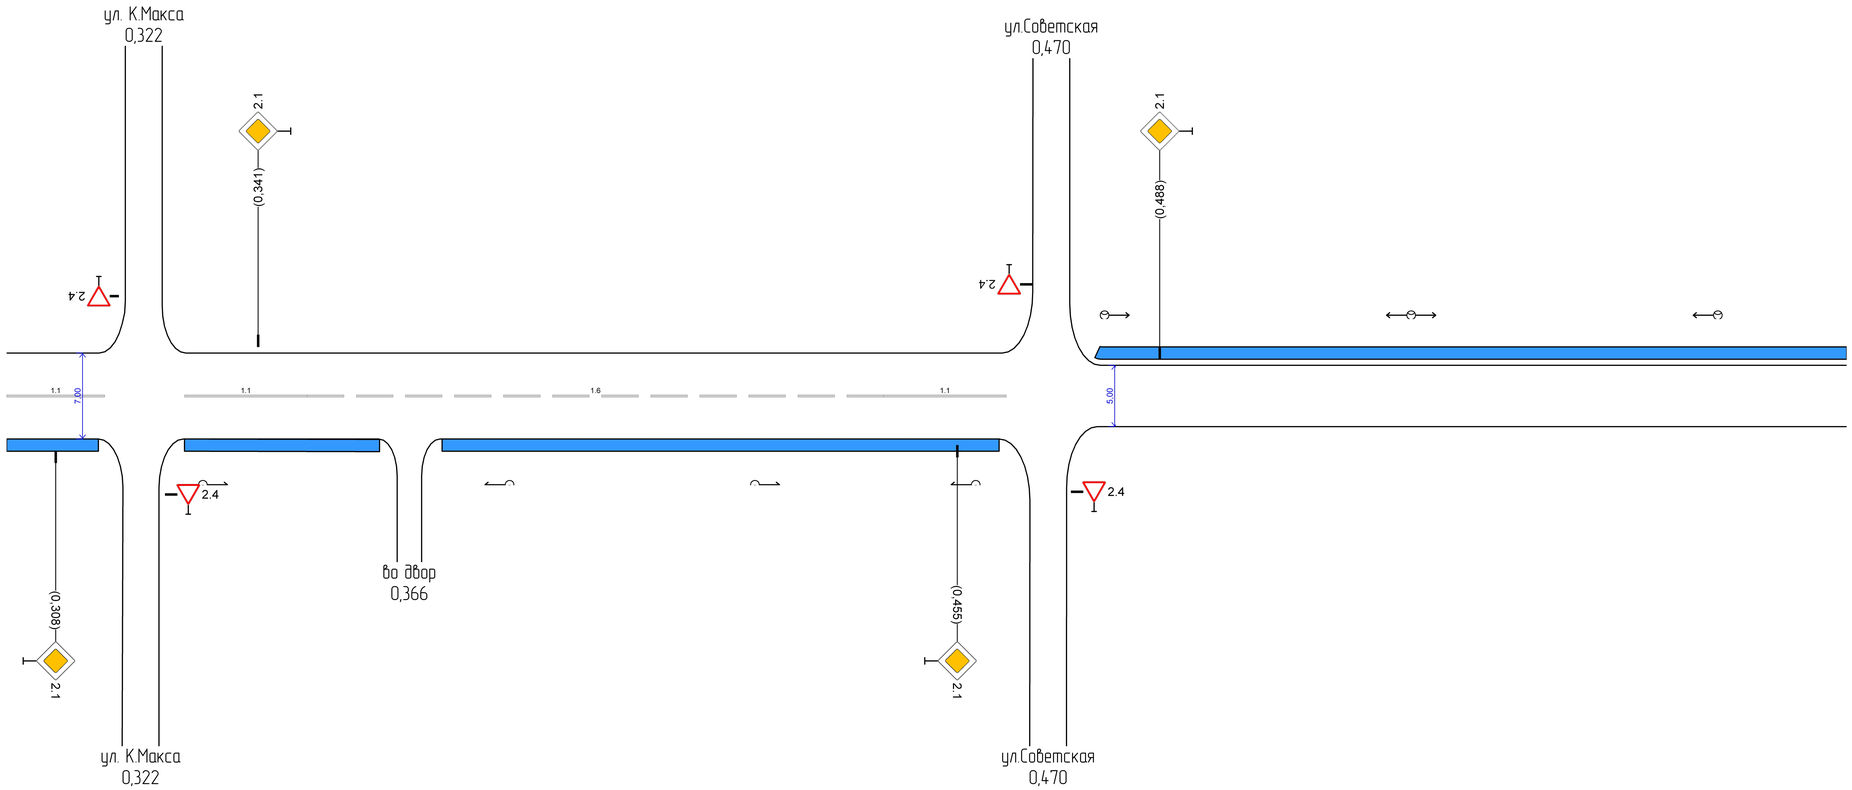

Видимость в прямом направлении						
Дорожная разметка справа	11 0,300 – 0,316		11 0,329 – 0,349	16 0,349 – 0,443	11 0,443 – 0,463	
Дорожные ограждения и направляющие устройства справа: На разделительной						
Дорожные ограждения и направляющие устройства справа: На обочине						
Тротуары справа	0,300 – 0,315, (15 м), а/б, ш. 1,0 м		0,329 – 0,361, (32 м), а/б, ш. 1,0 м		0,371 – 0,462, (91 м), а/б, ш. 1,0 м	
Откосы справа						

Откосы слева					
Тротуары слева		0,600 – 0,618, (18 м), а/б, ш. 1,0 м		0,631 – 0,724, (93 м), а/б, ш. 1,0 м	
Дорожные ограждения и направляющие устройства слева	На обочине				
	На разделительной				
Дорожная разметка слева					
Элементы в плане					
Продольный профиль		19270/463			
Видимость в обратном направлении					

ПОДД г.Венев
ул. Пролетарская (от ул.Бундурина)
0,600–0,782
1:1000

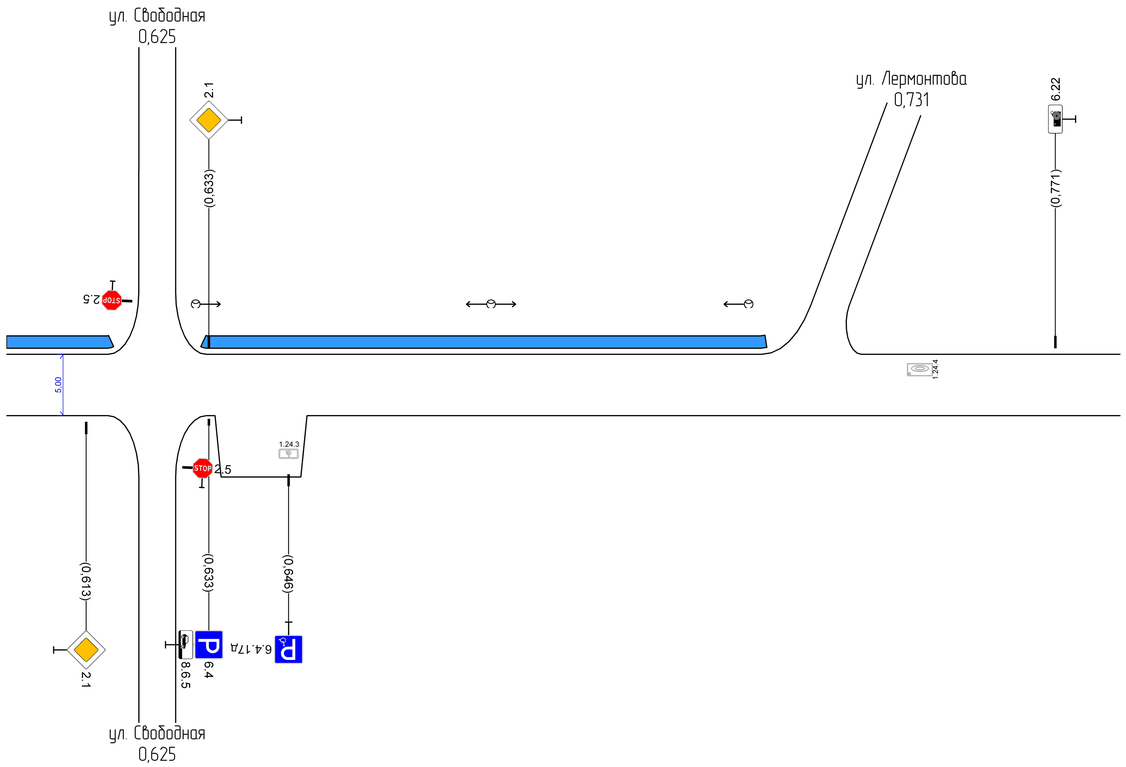

Видимость в прямом направлении		
Дорожная разметка справа		
Дорожные ограждения и направляющие устройства справа	На разделительной	
	На обочине	
Тротуары справа		
Откосы справа		