Откосы слева		
Тротуары слева		0,005 – 0,084, (79 м), а/б, ш. 1,0 м; 0,090 – 0,137, (47 м), а/б, ш. 1,0 м; 0,143 – 0,221, (78 м), а/б, ш. 1,0 м; 0,227 – 0,253, (26 м), а/б, ш. 1,0 м
Дорожные ограждения и направляющие устройства слева	На обочине	
	На разделительной	
Дорожная разметка слева		
Элементы в плане		
Продольный профиль		6897/258
Видимость в обратном направлении		

ПОДД г.Венев
п. Грицовский, ул. Школьная
0,000–0,258
1:1000

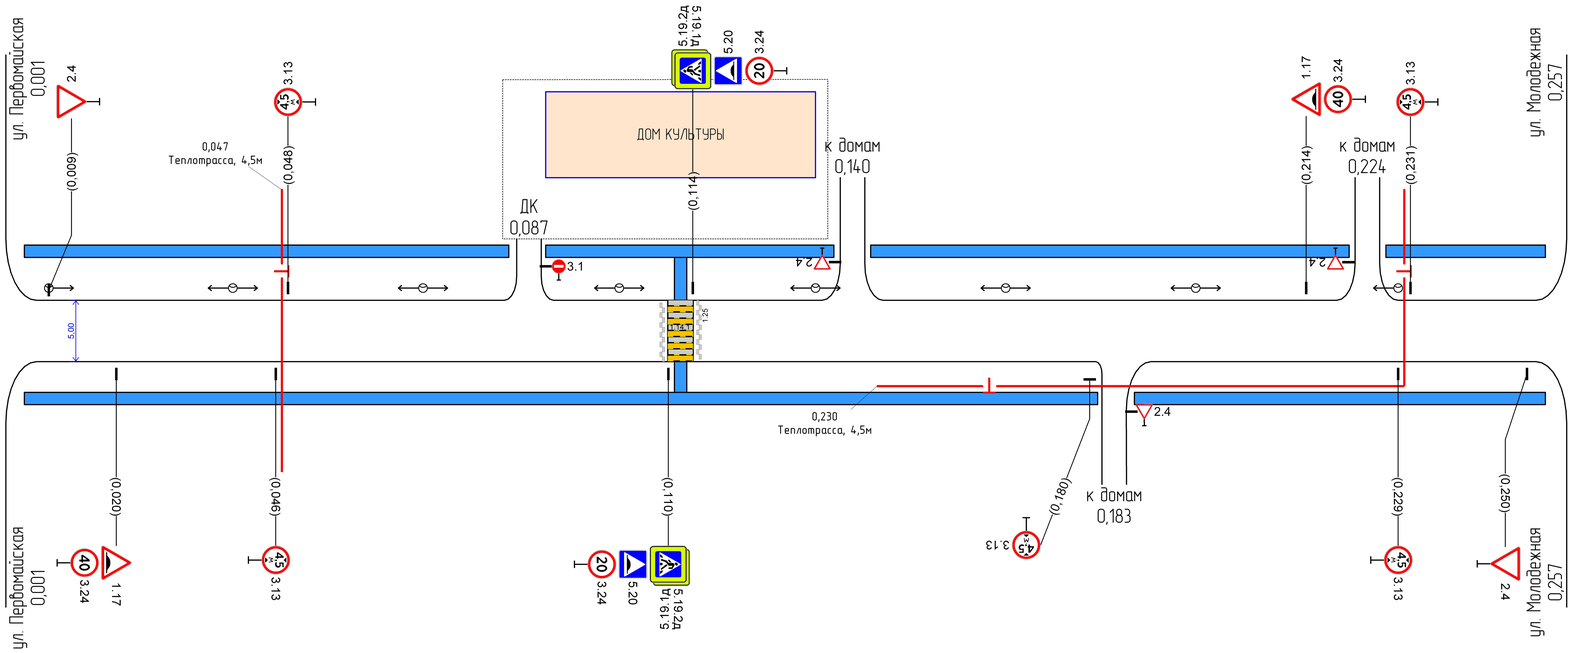

Видимость в прямом направлении		
Дорожная разметка справа		
Дорожные ограждения и направляющие устройства справа	На разделительной	
	На обочине	
Тротуары справа		0,005 – 0,180, (175 м), а/б, ш. 1,0 м; 0,186 – 0,253, (67 м), а/б, ш. 1,0 м
Откосы справа		

ПОДД г.Венев
п. Грицовский, ул. Школьная
(участок 2)
0,000–0,190
1:1000

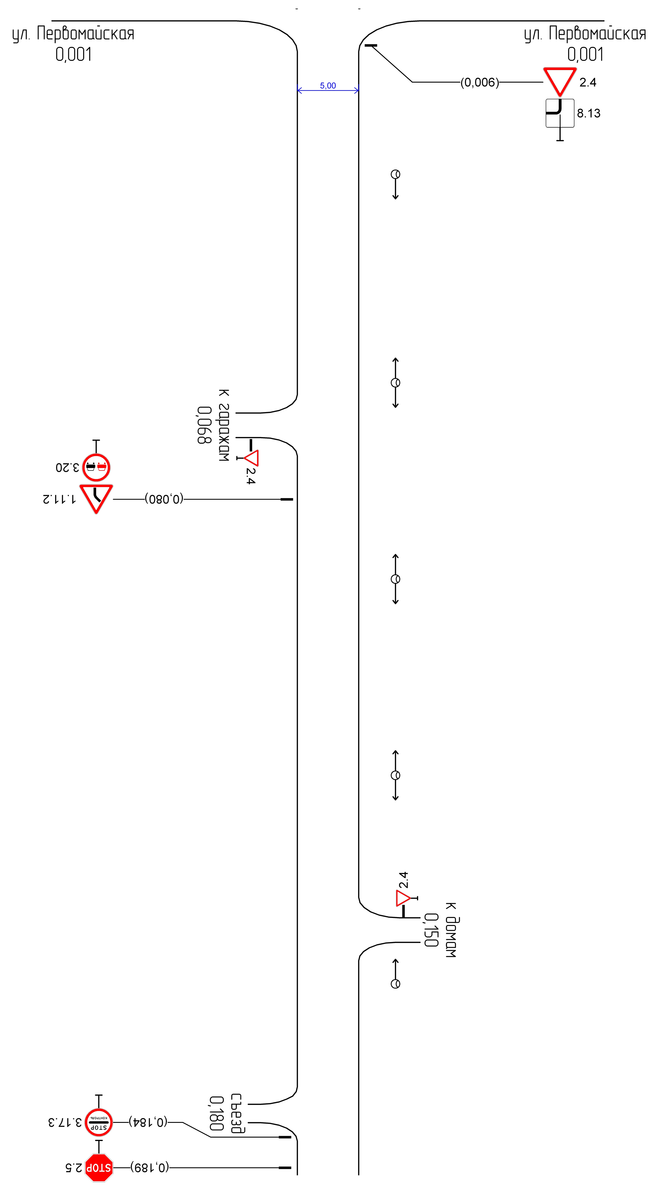

Видимость в прямом направлении	
Дорожная разметка справа	
Дорожные ограждения и направляющие устройства справа	На разделительной
	На обочине
Тротуары справа	
Откосы справа	

Откосы слева	
Тротуары слева	
Дорожные ограждения и направляющие устройства слева	На разделительной
	На обочине
Дорожная разметка слева	
Элементы в плане	0,140 R=90 L=38 0,178
Продольный профиль	4,719/72/190
Видимость в обратном направлении	