Откосы слева		
Тротуары слева		
Дорожные ограждения и направляющие устройства слева	На обочине	
	На разделительной	
Дорожная разметка слева		
Элементы в плане		
Продольный профиль		15602/776
Видимость в обратном направлении		

ПОДД Венев, п.Мордвес а/д Мордвес–Алесово–М.Уваровка участок ул. Старокаширская 0,000–0,300 1:1000

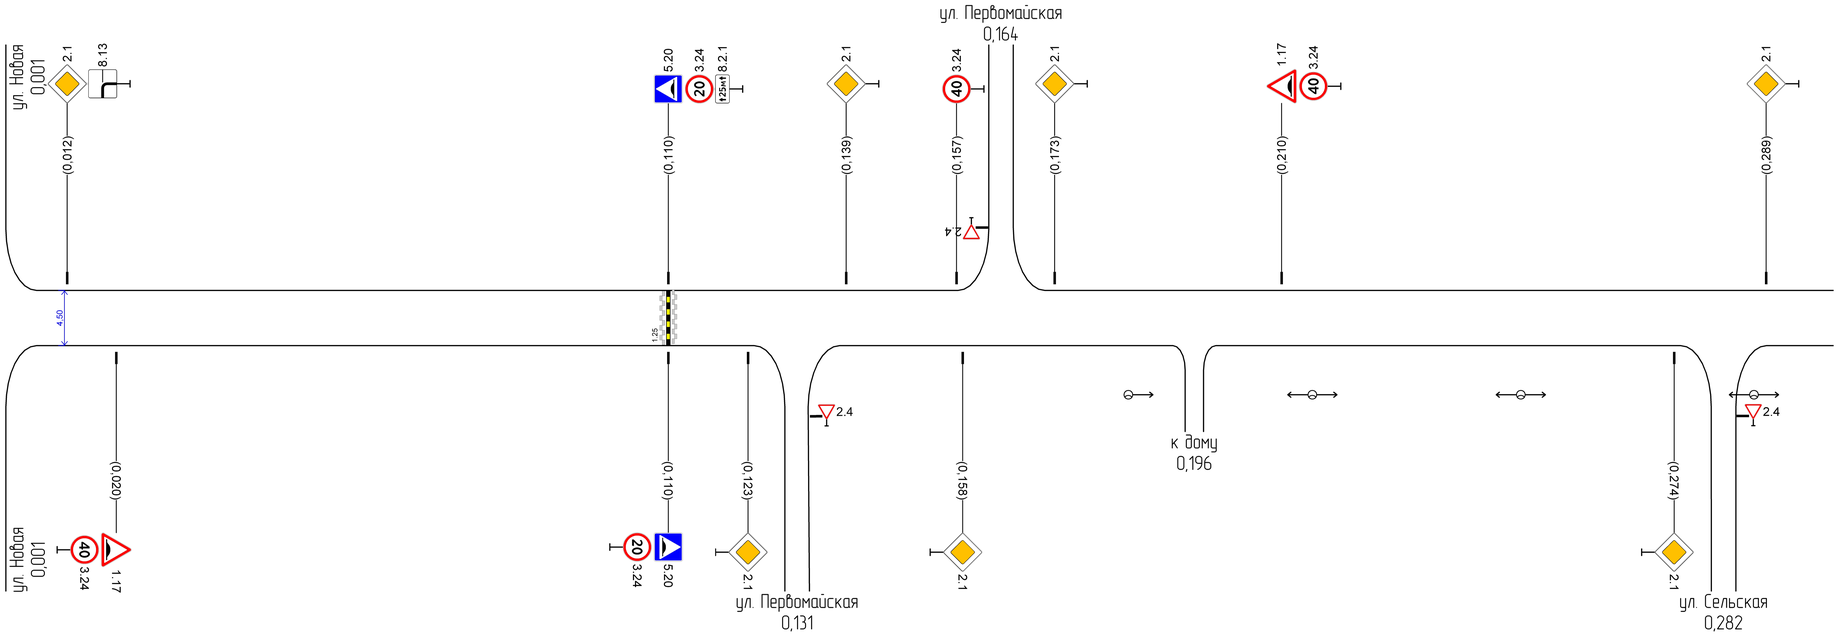

Видимость в прямом направлении		0,145 <200 0,242
Дорожная разметка справа		
Дорожные ограждения и направляющие устройства справа	На разделительной	
	На обочине	
Тротуары справа		
Откосы справа		

Откосы слева		
Тротуары слева		
Дорожные ограждения и направляющие устройства слева	На обочине	
	На разделительной	
Дорожная разметка слева		
Элементы в плане		
Продольный профиль		15602/776
Видимость в обратном направлении		0,339 <200 0,533

ПОДД Венев, п.Мордвес
а/д Мордвес–Алесово–М.Уваровка
участок ул. Старокаширская
0,300–0,600
1:1000

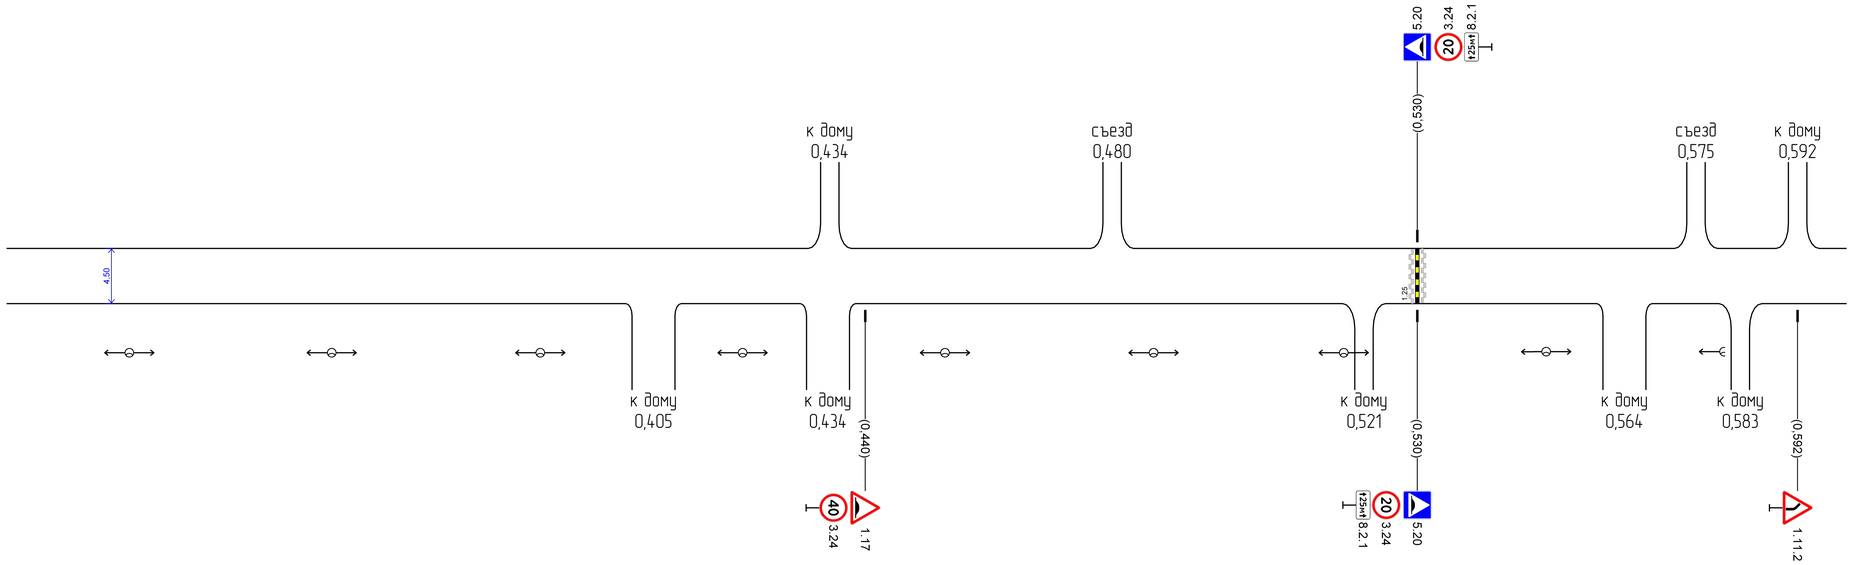

Видимость в прямом направлении		0,339 <200 0,470 <100 0,533
Дорожная разметка справа		
Дорожные ограждения и направляющие устройства справа	На разделительной	
	На обочине	
Тротуары справа		
Откосы справа		

ПОДД Венев, п.Мордвес
а/д Мордвес–Алесово–М.Уваровка
участок ул. Старокаширская
0,600–0,775
1:1000

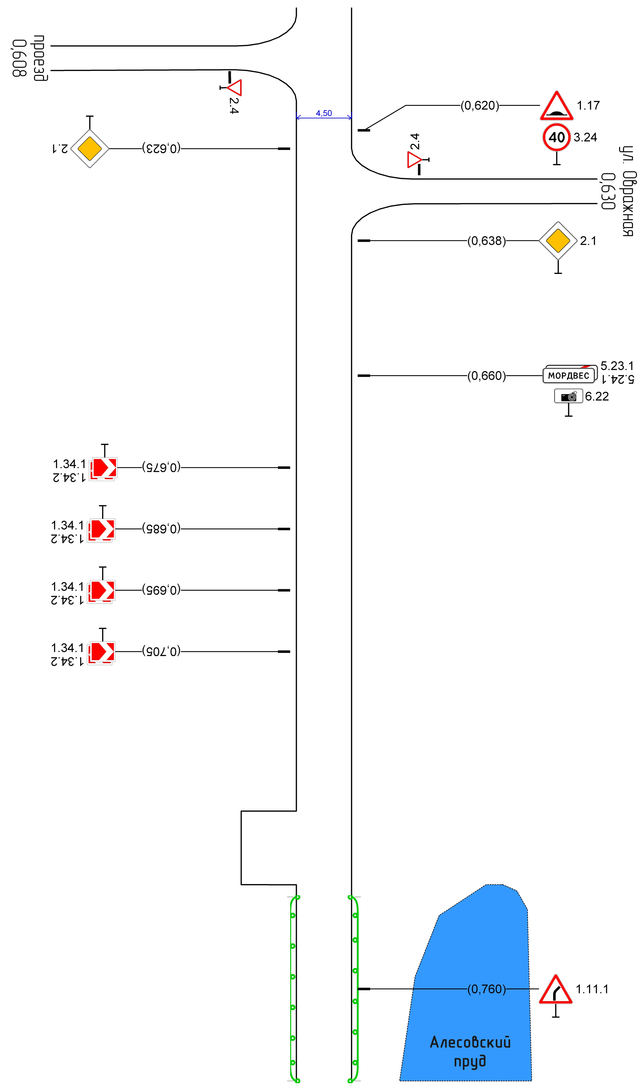

Откосы слева	
Тротуары слева	
Дорожные ограждения и направляющие устройства слева	
На обочине	
На разделительной	
Дорожная разметка слева	
Элементы в плане	0,682 R=45 L=21 0,702
Продольный профиль	15602/776
Видимость в обратном направлении	
Видимость в прямом направлении	
Дорожная разметка справа	
Дорожные ограждения и направляющие устройства справа	
На разделительной	
На обочине	
Тротуары справа	
Откосы справа	

ПК 0745 – 0775