

Тульская область
Муниципальное образование Веневский район
Администрация

ПОСТАНОВЛЕНИЕ

от 08.12.2022

№ 1109

**О внесении изменений в постановление администрации муниципального образования Веневский район от 10.06.2020 № 474
«Об утверждении Проекта организации дорожного движения на автомобильных дорогах общего пользования местного значения г. Венев Тульской области»**

Руководствуясь Федеральными законами от 06.10.2003 №131-ФЗ «Об общих принципах организации местного самоуправления в Российской Федерации», от 10.12.1995 №196-ФЗ «О безопасности дорожного движения», в соответствии с требованиями государственных стандартов ГОСТ Р 52765-2007, ГОСТ Р 52766-2007, ГОСТ Р 52289-2004, ГОСТ Р 52605-2006, ГОСТ Р 52290-2004, ГОСТ Р 51256-2011, регламентирующих применение технических средств регулирования дорожного движения, администрация муниципального образования Веневский район **ПОСТАНОВЛЯЕТ:**

1. Внести в постановление администрации муниципального образования Веневский район от 10.06.2020 № 474 «Об утверждении Проекта организации дорожного движения на автомобильных дорогах общего пользования местного значения г. Венев Тульской области» следующие изменения:

1.1. приложение к постановлению ПОДД Венев ул. Бундурина (от ул. Большие Городенцы) заменить согласно приложению.

1.2. приложение к постановлению дополнить текстом следующего содержания:

« - На участке ул. Международная от ул. Бундурина до ул. Карла Маркса установить дорожные знаки 1.17 «Искусственная неровность» в количестве 1 шт., 3.24 «Ограничение максимальной скорости 40 км/ч» в количестве 1 шт., 3.24 «Ограничение максимальной скорости 20 км/ч» в количестве 2 шт., 5.20 «Искусственная неровность» в количестве 2 шт., 5.19.1 «Пешеходный переход» в количестве 2 шт., 5.19.2 «Пешеходный переход» в количестве 2 шт.».

2. Опубликовать настоящее постановление в газете «Вести Веневского района».

3. Отделу по МСУ и информационным технологиям администрации муниципального образования Веневский район (Зайцева О.Ю.) разместить

настоящее постановление в сети Интернет на официальном сайте администрации муниципального образования Веневский район.

4. Контроль за исполнением настоящего постановления оставляю за собой.

5. Настоящее постановление вступает в силу со дня опубликования.

**Заместитель главы администрации
муниципального образования
Веневский район**




А.И. Казеннов

Приложение
к постановлению администрации
муниципального образования
Веневский район
от 08.12.2022 № 1209

ПОДД Венев
ул. Бундурина (от ул. Большие Городенцы)

0							


ПОДД г.Венёв
ул. Бундурина
0,300-0,610
1:1000

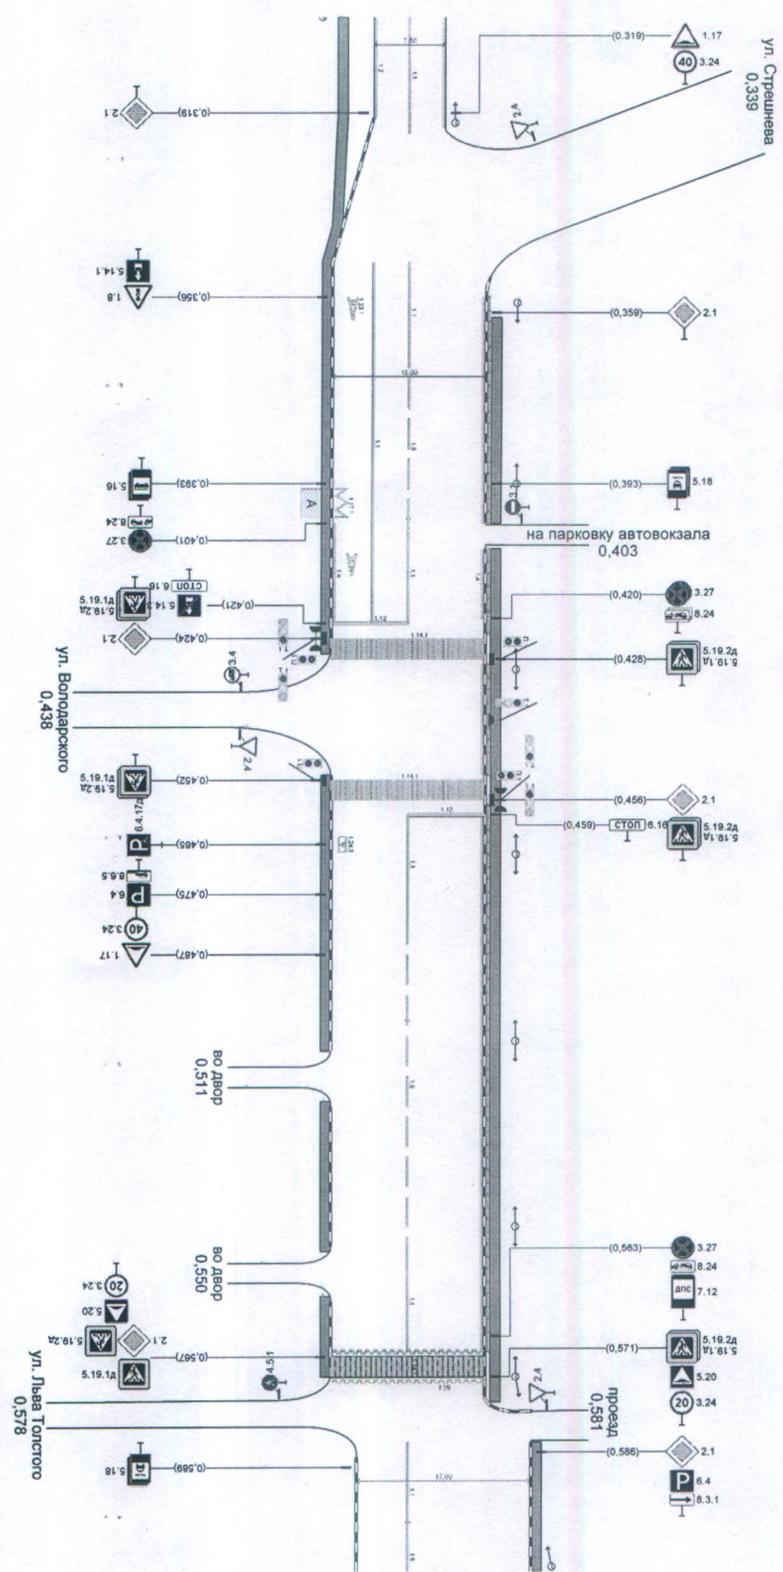




ПОДД г.Венёв
ул. Бундурина
0,930-1,250
1:1000

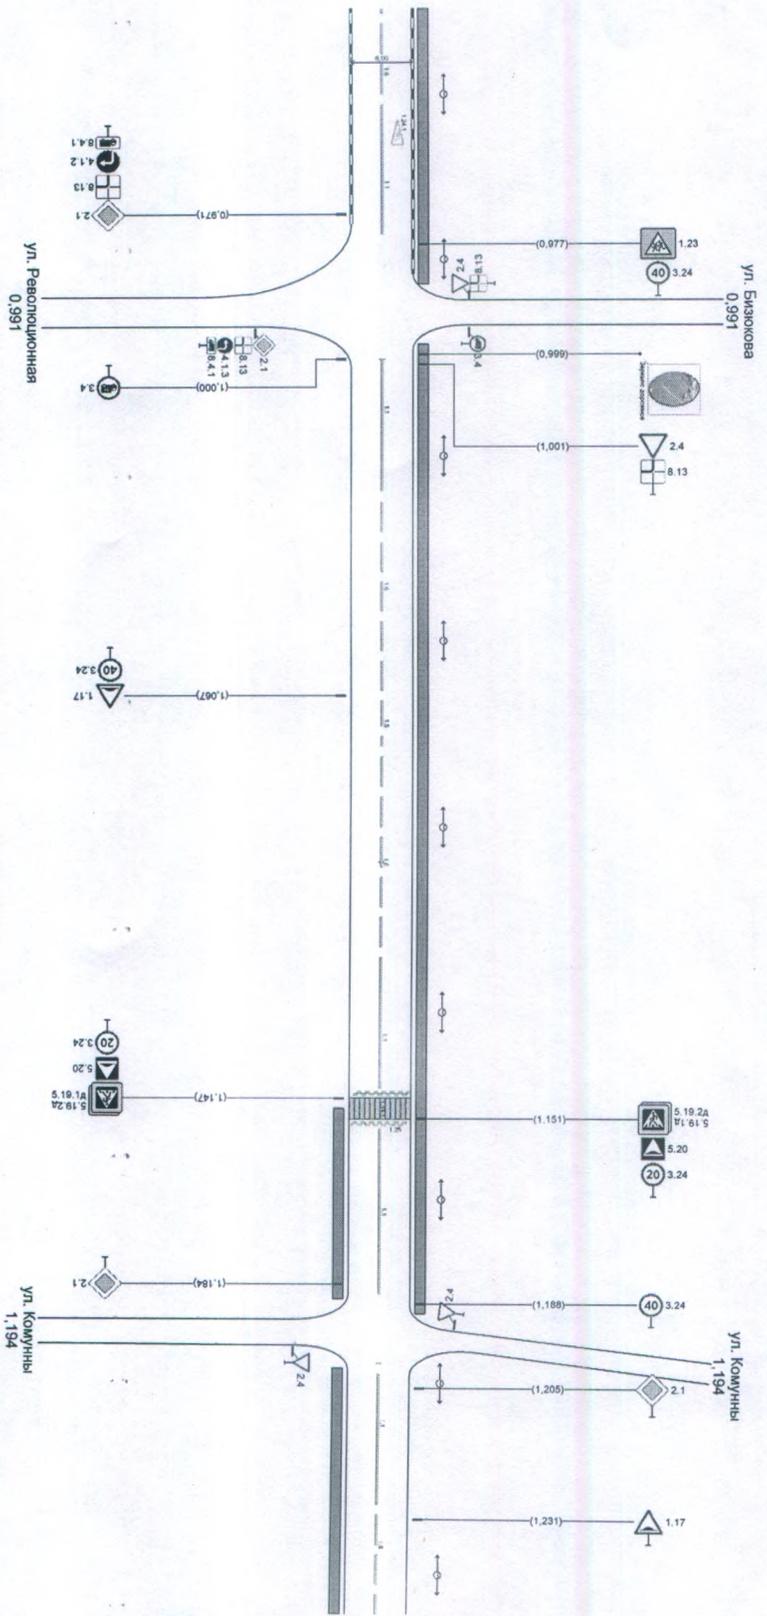


ПОДЪЕМ Венёв
ул. Бундурина
1,250-1,570
1:1000

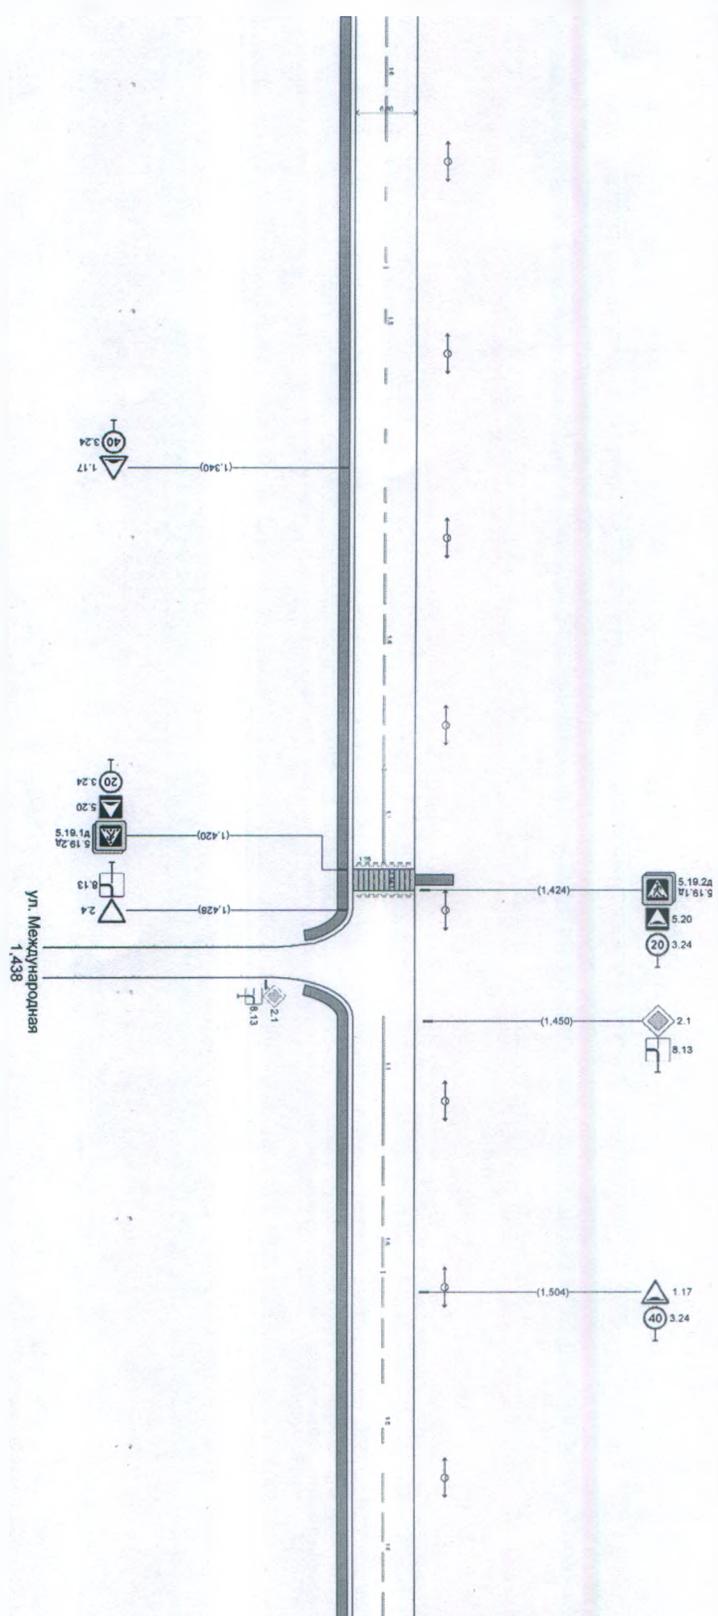

Ул. Международная
1,438



